

EINGEGANGEN AM 15. JUNI 2020

Bayernwerk Netz GmbH · Dillberg 10 · 97828 Marktheidenfeld
Bauatelier
Dipl. Ingenieure Richter / Schäffner
Wilhelmstraße 59
63741 Aschaffenburg

Bayernwerk Netz GmbH
Dillberg 10
97828 Marktheidenfeld
www.bayernwerk-netz.de

Ihr Ansprechpartner
Dietmar Wirth
Kundencenter Marktheidenfeld

T 0 93 91-90 31 32

F 0 93 91-90 31 93

Dietmar.wirth@bayernwerk.de

Unser Zeichen:

BAGE – DFwNMa - Wi

Datum

09. Juni 2020

Gemeinde Heinrichsthal
Flächennutzungsplan, 2. Änderung - Bereich BBP „Unterer Wiesthaler Weg“

Ihr Schreiben vom: 11.05.2020 Ihr Zeichen:

Sehr geehrte Damen und Herren,

vielen Dank für die Beteiligung an der Änderung des oben genannten Flächennutzungsplanes.

Im Geltungsbereich der Flächennutzungsplanänderung befinden sich **keine** Versorgungsanlagen unseres Unternehmens.

Unsererseits bestehen keine Bedenken gegen die Änderung des Flächennutzungsplanes.

Wir möchten Sie bitten, uns auch weiterhin an der Aufstellung bzw. an Änderungen von Flächennutzungs-, Bebauungs- und Grünordnungsplänen zu beteiligen, da sich besonders im Ausübungsbereich unserer Versorgungsleitungen Einschränkungen bezüglich der Bepflanzbarkeit ergeben können.

Freundliche Grüße

Bayernwerk Netz GmbH

i. V.



i. A.



Geschäftsführer:
Robert Pflügl
Peter Thomas
Manfred Westermeier

Sitz: Regensburg
Amtsgericht Regensburg
HRB 9476
Lilienthalstraße 7
93049 Regensburg

Bayernwerk Netz GmbH · Dillberg 10 · 97828 Marktheidenfeld
Bauatelier
Dipl. Ingenieure Richter / Schäffner
Wilhelmstraße 59
63741 Aschaffenburg

Bayernwerk Netz GmbH
Dillberg 10
97828 Marktheidenfeld
www.bayernwerk-netz.de

EINGEGANGEN AM 13. JUNI 2020

Gemeinde Heinrichsthal
Bebauungs- und Grünordnungsplan „Unterer Wiesthaler Weg“
2. Änderung und Erweiterung

Ihr Schreiben vom: 11.05.2020 **Ihr Zeichen:**

Sehr geehrte Damen und Herren,

vielen Dank für die Beteiligung an der Änderung des oben genannten Bebauungsplanes.

In der Straße „Birkenweg“ verlaufen 0,4-kV- Niederspannungskabelleitungen unseres Unternehmens mit einem Schutzzonenbereich von 1,0 m beiderseits der Leitungsachse. Wir haben diesem Schreiben eine Plankopie beigelegt, aus denen Sie unsere Versorgungsanlagen entnehmen können. Für den richtigen Verlauf der Leitungsachsen übernehmen wir jedoch keine Gewähr, sie dient nur zur Information. Maßgeblich ist der tatsächliche Verlauf im Gelände.

Sollten Sie detailliertere Pläne benötigen, wenden Sie sich bitte an unsere Planauskunft/Dokumentation, E-Mailadresse:

planauskunft-marktheidenfeld@bayernwerk.de.

Wir machen Sie darauf aufmerksam, dass es bei Bauarbeiten zu Näherungen und Kreuzungen von den vorhandenen Versorgungsleitungen kommen kann. Da jede Berührung bzw. Beschädigung dieser Leitung mit Lebensgefahr verbunden sind, verweisen wir ausdrücklich auf unser beiliegendes Merkblatt zum Schutz unterirdischer Versorgungsleitungen mit den darin enthaltenen Hinweisen und Auflagen.

Weiterhin bitten wir Sie, sich zwei Wochen vor Baubeginn mit dem Technischen Kundenmanagement im Kundencenter Marktheidenfeld,

Tel. (0941) 28 00 33 11

zwecks Unterweisung bzw. Begehung in Verbindung zu setzen. Bei Sach-, Personen- und Vermögensschäden, die auch gegenüber Dritten bei Nichtbeachtung der notwendigen Sicherheitsbedingungen entstehen, übernimmt die Bayernwerk Netz GmbH keine Haftung.

Ihr Ansprechpartner
Dietmar Wirth
Kundencenter Marktheidenfeld
T 0 93 91-90 31 32
F 0 93 91-90 31 93
Dietmar.wirth@bayernwerk.de
Unser Zeichen:
BAGE – DFwNMa - Wi

Datum
09. Juni 2020

Geschäftsführer:
Robert Pflügl
Peter Thomas
Manfred Westermeier

Sitz: Regensburg
Amtsgericht Regensburg
HRB 9476
Lilienthalstraße 7
93049 Regensburg

Datum
09. Juni 2020

Gegen die Änderung und Erweiterung des oben genannten Bebauungsplanes bestehen keine grundsätzlichen Einwendungen, wenn dadurch der Bestand, die Sicherheit und der Betrieb unserer vorhandenen Anlagen nicht beeinträchtigt werden.

Wir möchten Sie bitten, uns auch weiterhin an der Aufstellung bzw. an Änderungen von Flächennutzungs-, Bebauungs- und Grünordnungsplänen zu beteiligen, da sich besonders im Ausübungsbereich unserer Versorgungsleitungen Einschränkungen bezüglich der Bepflanzbarkeit ergeben können.


Freundliche Grüße







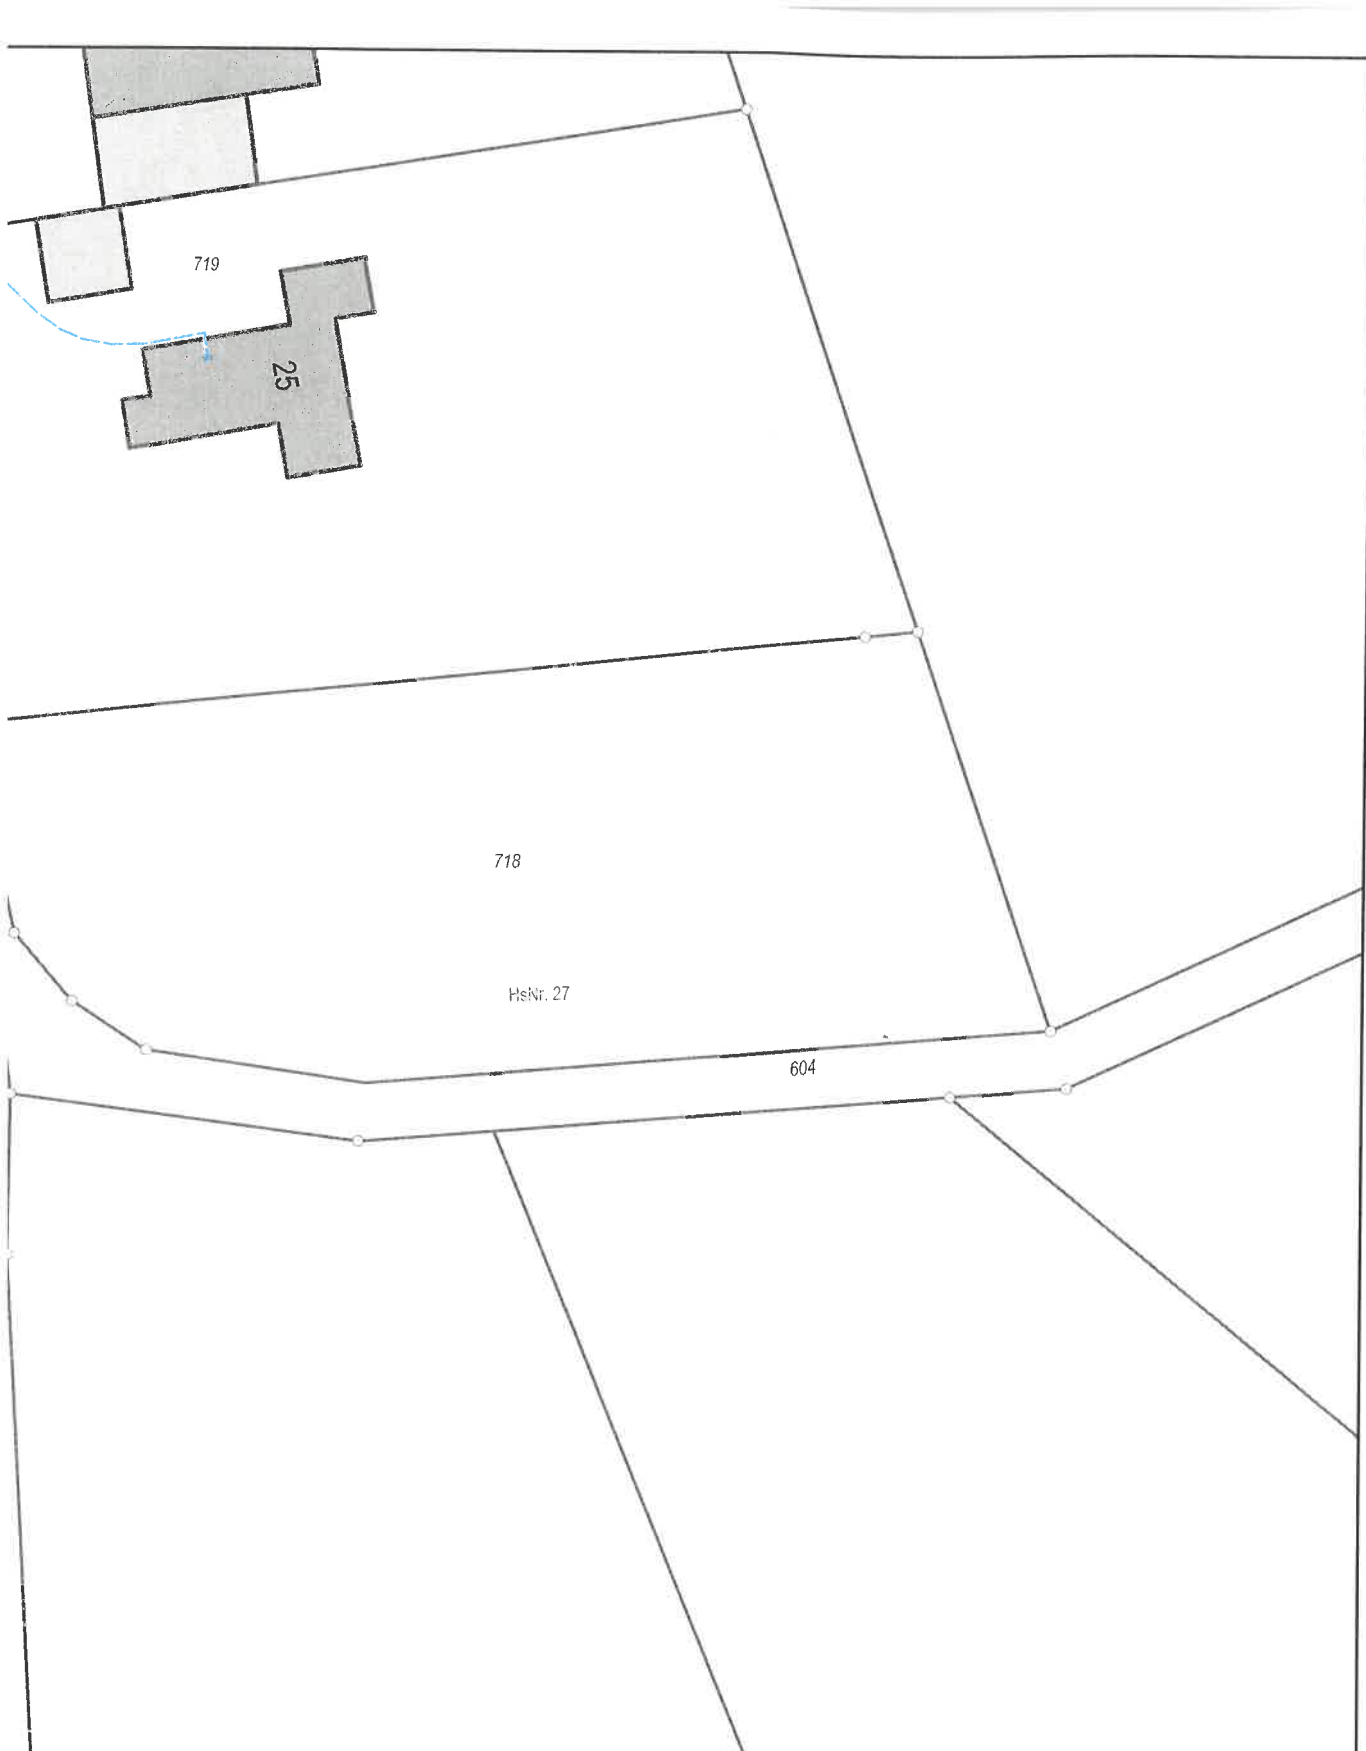


Bayernwerk Netz GmbH

i. V.  i. A. 

Anlagen
Plankopie
Merkblatt





<p>Dieser Planausschnitt ist nur zu Planungszwecken geeignet. Vor Beginn der Arbeiten muss die entsprechende Spartenauskunft bei unserem Kundencenter Marktheidenfeld Dillberg 10 97828 Marktheidenfeld 09391-903-338 eingeholt werden.</p>			
		Allgemeine Spartenauskunft:	
Bearb.: Wirth, Dietmar Datum: 09.06.2020		BBP Heinrichsthal "Unterer Wiesthaler Weg"	
Legende:		 HS-Fritg.  HS-Kabel  MS-Fritg.  MS-Kabel	 NS-Fritg.  NS-Kabel  SB-Fritg.  SB-Kabel
KC Marktheidenfeld	Maßstab = 1: 500	Katasterblatt:	Blatt: Bl.

bayernwerk

17.
EINGEGANGEN AM 23. AUG. 2018

Bayernwerk Netz GmbH · Dillberg 10 · 97828 Marktheidenfeld

Bauatelier
Dipl. Ingenieure Richter / Schöffner
Wilhelmstraße 59
63741 Aschaffenburg

Bayernwerk Netz GmbH
Kundencenter Marktheidenfeld

BAGE-DFwNmA - Wi
Dillberg 10
97828 Marktheidenfeld
www.bayernwerk-netz.de

Dietmar Wirth
T 0 93 91-90 31 32
F 0-93 91-90 31 93
dietmar.wirth@bayernwerk.de

28. August 2018
Gemeinde Heinrichsthal,
Flächennutzungsplan, 2. Änderung

Zu Ihren Schreiben vom 08. August 2018 Ihr Zeichen:

Sehr geehrte Damen und Herren,

vielen Dank für die Beteiligung an der Änderung des oben genannten Flächennutzungsplanes.

In der Straße „Wiesthaler Weg“ verlaufen 0,4-kV- Niederspannungskabelleitungen unseres Unternehmens mit einem Schutzzonenbereich von 1,0 m beiderseits der Leitungssachse. Da diese Netzebene im Flächennutzungsplan zeichnerisch nicht dargestellt wird, haben wir auf das Beilegen einer Plankopie verzichtet

Gegen die Änderung des Flächennutzungsplanes bestehen keine grundsätzlichen Einwendungen, wenn dadurch der Bestand, die Sicherheit und der Betrieb unserer Anlagen nicht beeinträchtigt werden.

Wir möchten Sie bitten, uns auch weiterhin an der Aufstellung bzw. an Änderungen von Flächennutzungs-, Bebauungs- und Grünordnungsplänen zu beteiligen, da sich besonders im Ausübungsbereich unserer Frei- und Kabelleitungen Einschränkungen bezüglich der Bepflanzbarkeit ergeben können.

Freundliche Grüße

Bayernwerk Netz GmbH

i.V.



i.A.



Geschäftsführer:
Wolfgang Hildebrand
Peter Thomas
Manfred Westermeier
Sitz: Regensburg
Amtsgericht Regensburg
HRB 9476