


M 1 : 1000

BEBAUUNGSPLAN "DIE KLEINEN GÄRTEN"

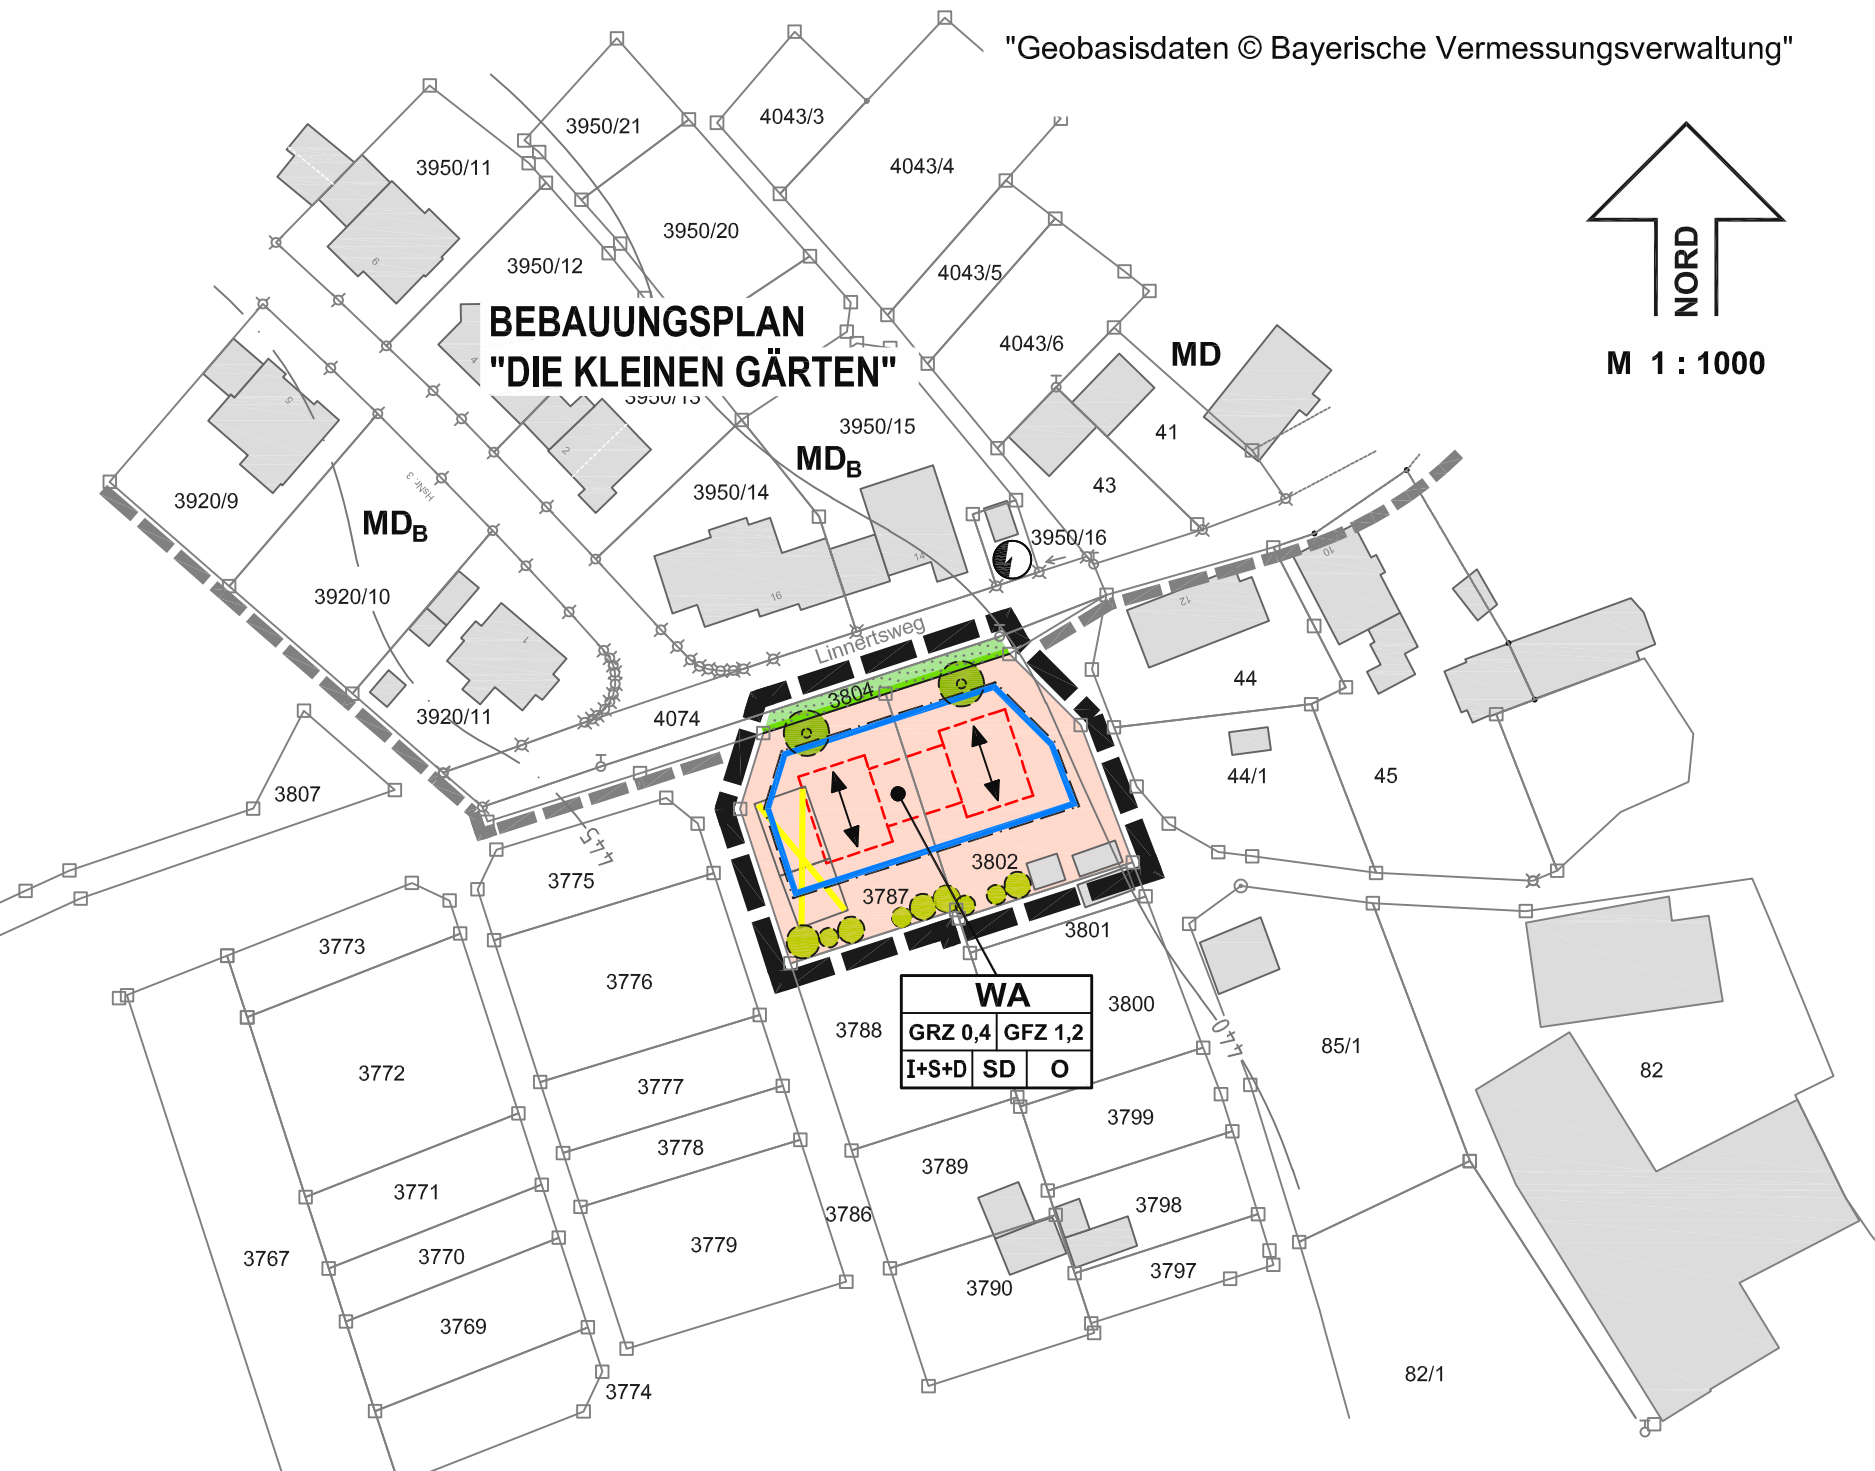

WA		
GRZ 0,4	GFZ 1,2	
I+S+D	SD	O